



Схема градостроительного зонирования территории муниципального образования "Дьяковский сельсовет" Октябрьского района Курской области

Большедолженковский
сельсовет

Черницинский
сельсовет

Катыринский
сельсовет

Лобазовский
сельсовет

Платовский
сельсовет

Артюховский
сельсовет

УСЛОВНЫЕ ОБОЗНАЧЕНИЯ

Границы

- Граница сельсовета
- Граница населенного пункта

ОКС железнодорожного транспорта

- Железная дорога прочая
- электрифицированная

ОКС внешнего автомобильного транспорта

- Автомобильная дорога регионального значения с асфальтным покрытием
- Автомобильная дорога межмуниципального значения с асфальтным покрытием
- Автомобильная дорога с асфальтным и грунтовым покрытием

Объекты улично-дорожной сети населенного пункта

- Улицы, дороги
- Проезды

ОКС гидротехнических сооружений

- Плотина
- Дамба

ОКС транспортных сооружений

- Мост

Поверхностные водные объекты

- Река, ручей
- Пруды, озера
- Болото, заболоченность

Растительность


- Леса густые, питомники, сплошные заросли кустарника
- Луговая растительность
- Сад
- Озеленение вдоль дорог

ОКС инженерной инфраструктуры

- ЛЭП 330 Кв
- ЛЭП 110 Кв

ГРС

Магистральный газопровод

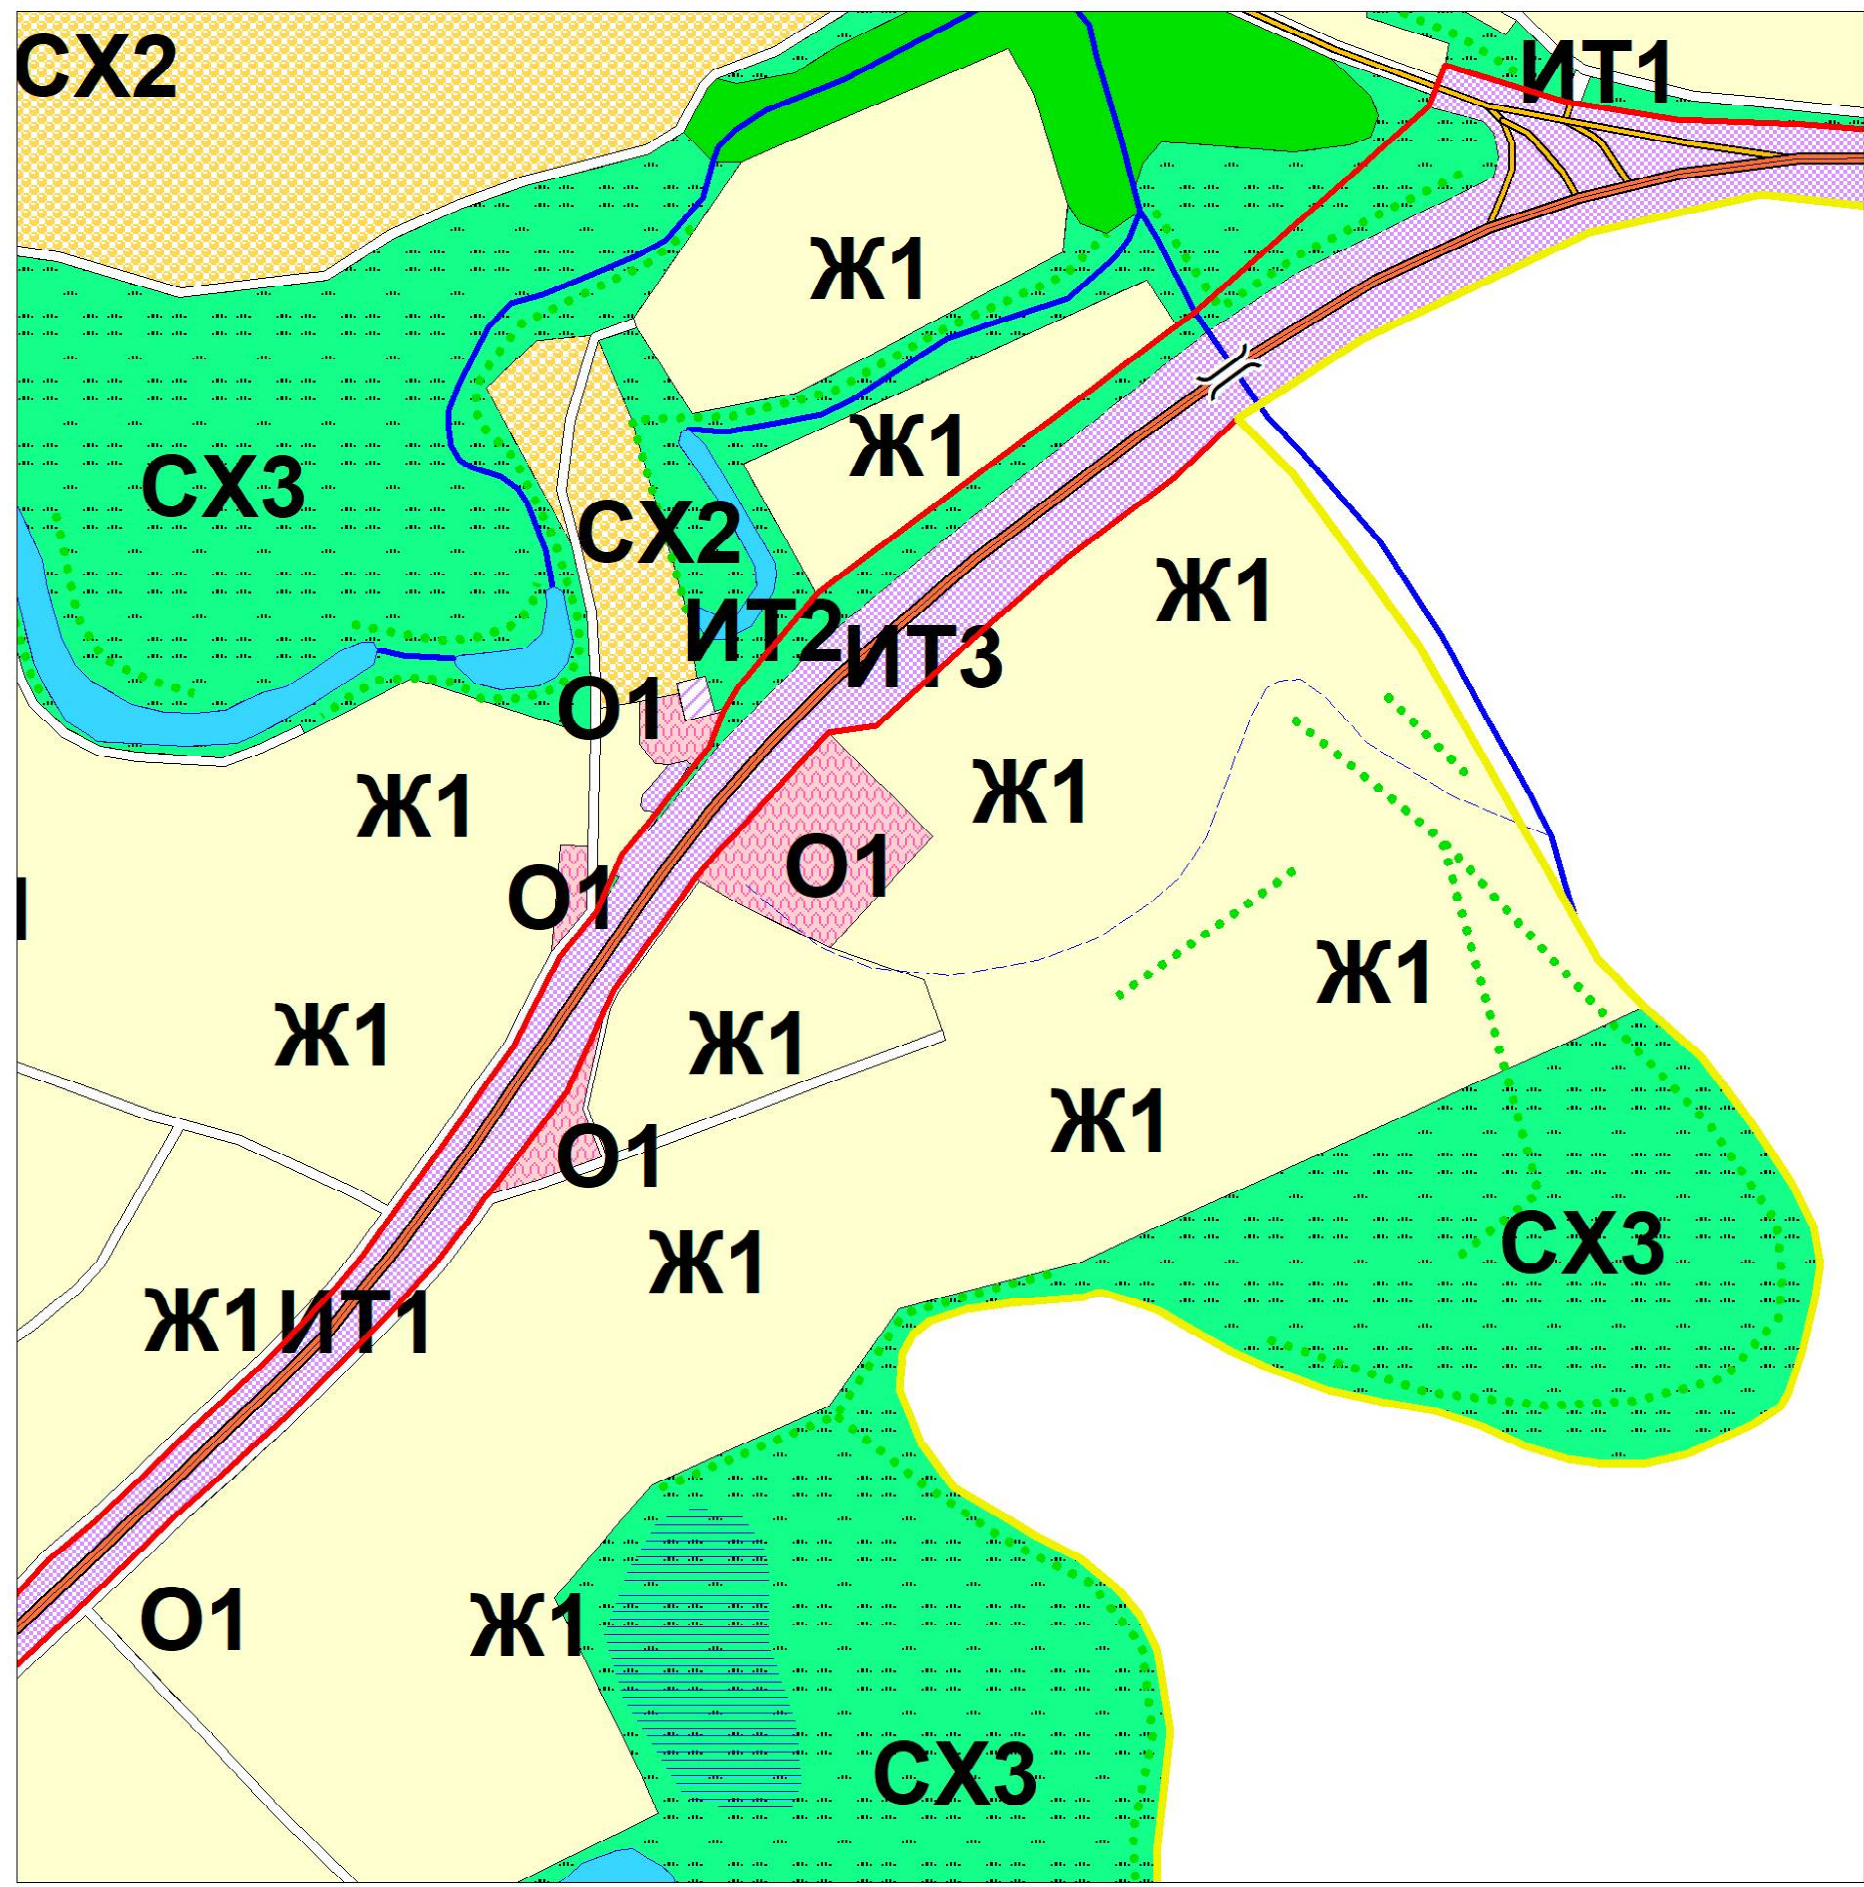

Фрагмент- с.Дьяконово (масштаб 1:5000)

Градостроительное зонирование

- Ж1 Зона малоэтажной жилой застройки
- О1 Зона общественно-деловая
- П1 Зона производственная
- СХ1 Зона, занятая сельскохозяйственными угодьями
- СХ2 Зона, занятая объектами сельскохозяйственного назначения
- ИТ1 Зона улично-дорожной сети
- ИТ2 Зона инженерной инфраструктуры
- ИТ3 Зона транспортной инфраструктуры
- С1 Зона кладбищ
- Р1 Зона рекреации
- Р1 Зона рекреации
- Р1 Зона рекреации
- Р2 Зона рекреации ГЛФ
- СХ3 Зона природно-ландшафтной территории, в соответствии с местными условиями (территория общего пользования)

(ОТПЕЧАТАНА В МАСШТАБЕ В 1 СМ : 900 М)

						Схема градостроительного зонирования территории муниципального образования "Дьяковский сельсовет" Октябрьского района Курской области		
Имя	Имя	Имя	Имя	Имя	Имя	Имя	Имя	Имя
Рук. проекта	Ворожьев А.А.	Рисующий	Романов Е.А.	Дата		Степень	Лист	Листов
Топограф							1	2
						И.П. Ворожьев А.А.		